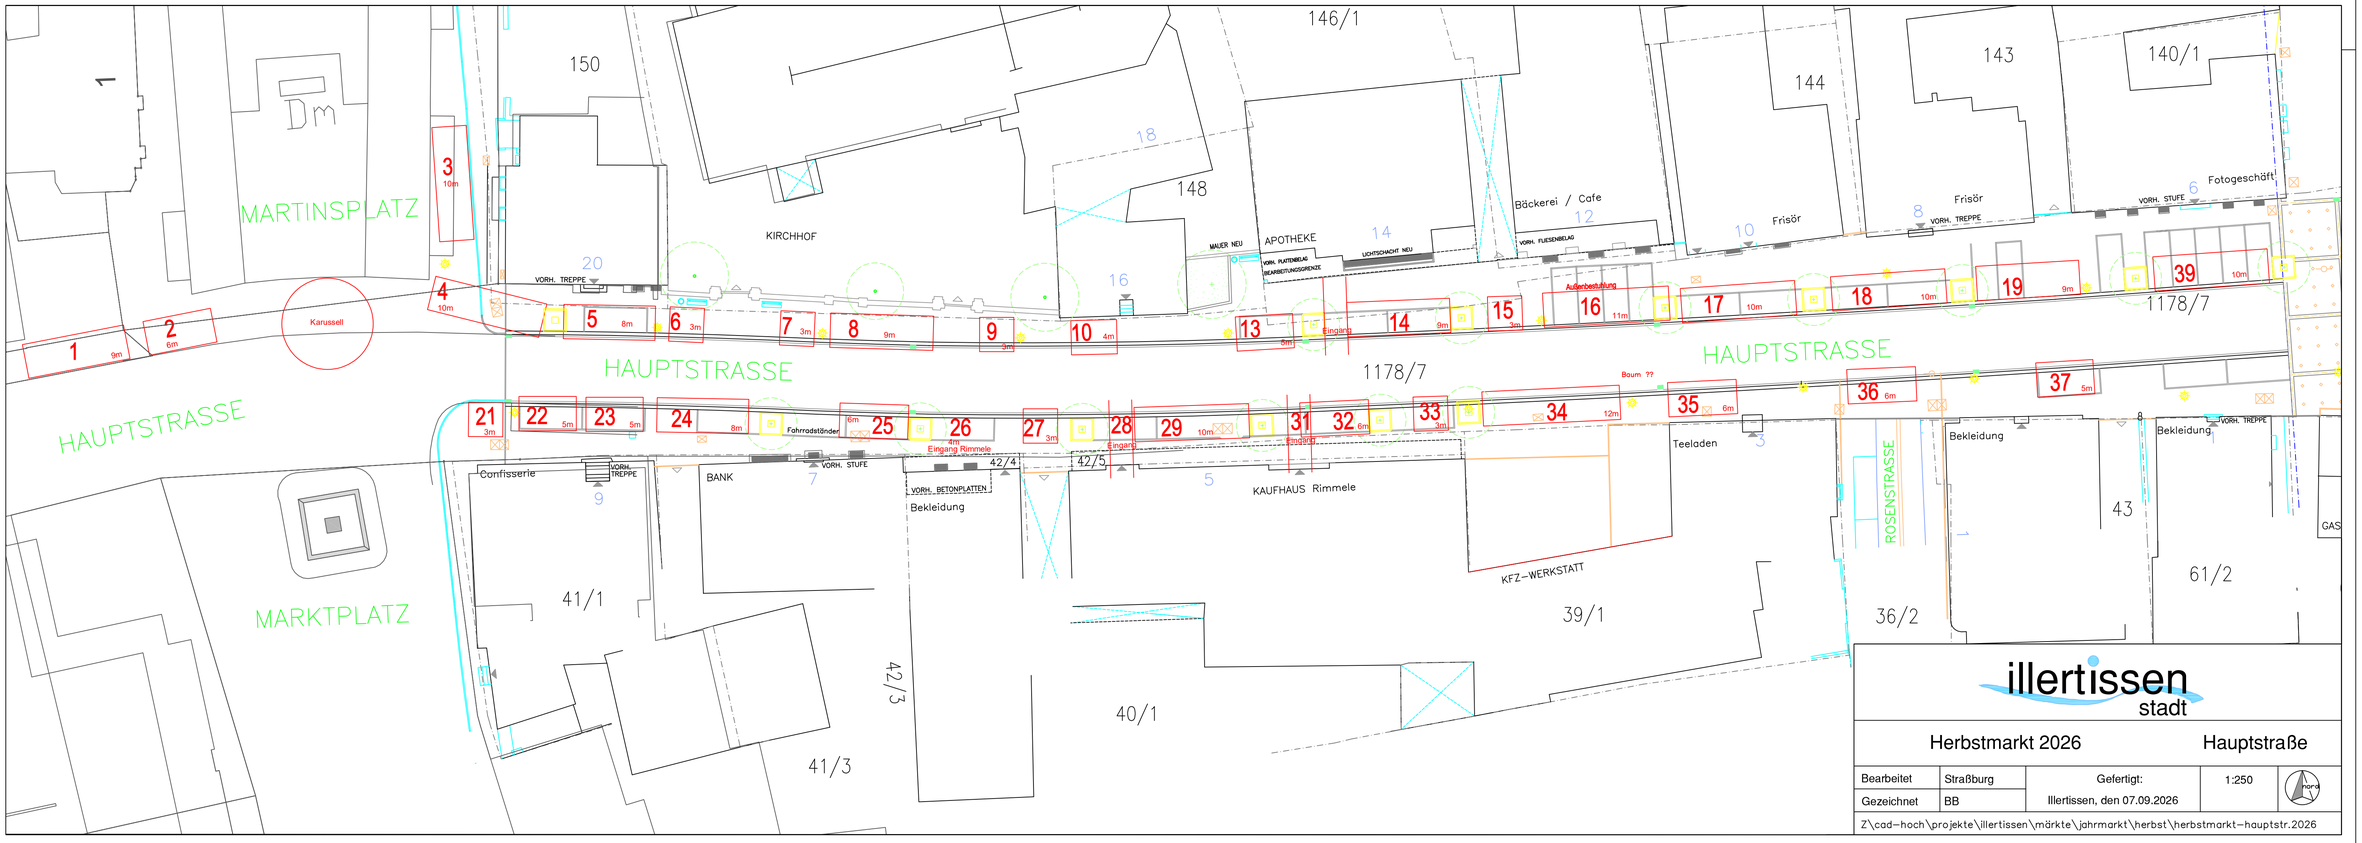
MARTINSPLATZ
HAUPTSTRASSE
MARKTPLATZ
KIRCHHOF
APOTHEKE
Bäckerei / Cafe
Frisör
Fotogeschäft
Karussell
VORH. TREPPE
VORH. STUFE
VORH. PLATTENBELAG
BEARBEITUNGSGRENZE
MAUER NEU
LICHTSCHACHT NEU
VORH. FUESENBELAG
Außenbestuhlung
Eingang
Eingang Rimmele
Fahrradständer
VORH. BETONPLATTEN
Confisserie
BANK
Bekleidung
KAUFHAUS Rimmele
KFZ-WERKSTATT
Teeladen
Baum ??
ROSENSTRASSE
GAS
1178/7
146/1
150
148
144
143
140/1
41/1
41/3
42/3
42/4
42/5
40/1
39/1
36/2
43
61/2
illertissen
stadt
Herbstmarkt 2026
Hauptstraße
Bearbeitet
Straßburg
Gezeichnet
BB
Gefertigt:
Illertissen, den 07.09.2026
1:250
Z\cad-hoch\projekte\illertissen\märkte\jahrmarkt\herbst\herbstmarkt-hauptstr.2026