



Bebauungsplan

Am Zeisigweg
(Grundfassung)

der Stadt

Illertissen

Ortsteil:

Au

Plannummer:

129-7508-002-0

bestehend aus


**Bebauungsplanzeichnung
Legende
Textteil**

rechtsverbindlich seit: 02.08.2006

Rechtliche Hinweise:

Die Veröffentlichung des Bebauungsplans dient allein der Information. **Rechtlich verbindlich ist allein die bei der Stadt Illertissen ausliegende Planurkunde.** Bei inhaltlichen Rückfragen wenden Sie sich bitte an die Gemeindeverwaltung.

Die hier veröffentlichte Planzeichnung ist u.U. nicht maßstabsgetreu, d.h. für die Entnahme von Maßen aus der Planzeichnung nicht geeignet. Es ist möglich, dass die hier eingestellte Fassung des Bebauungsplans aus technischen Gründen mit einem Grafikprogramm nachbearbeitet wurde.

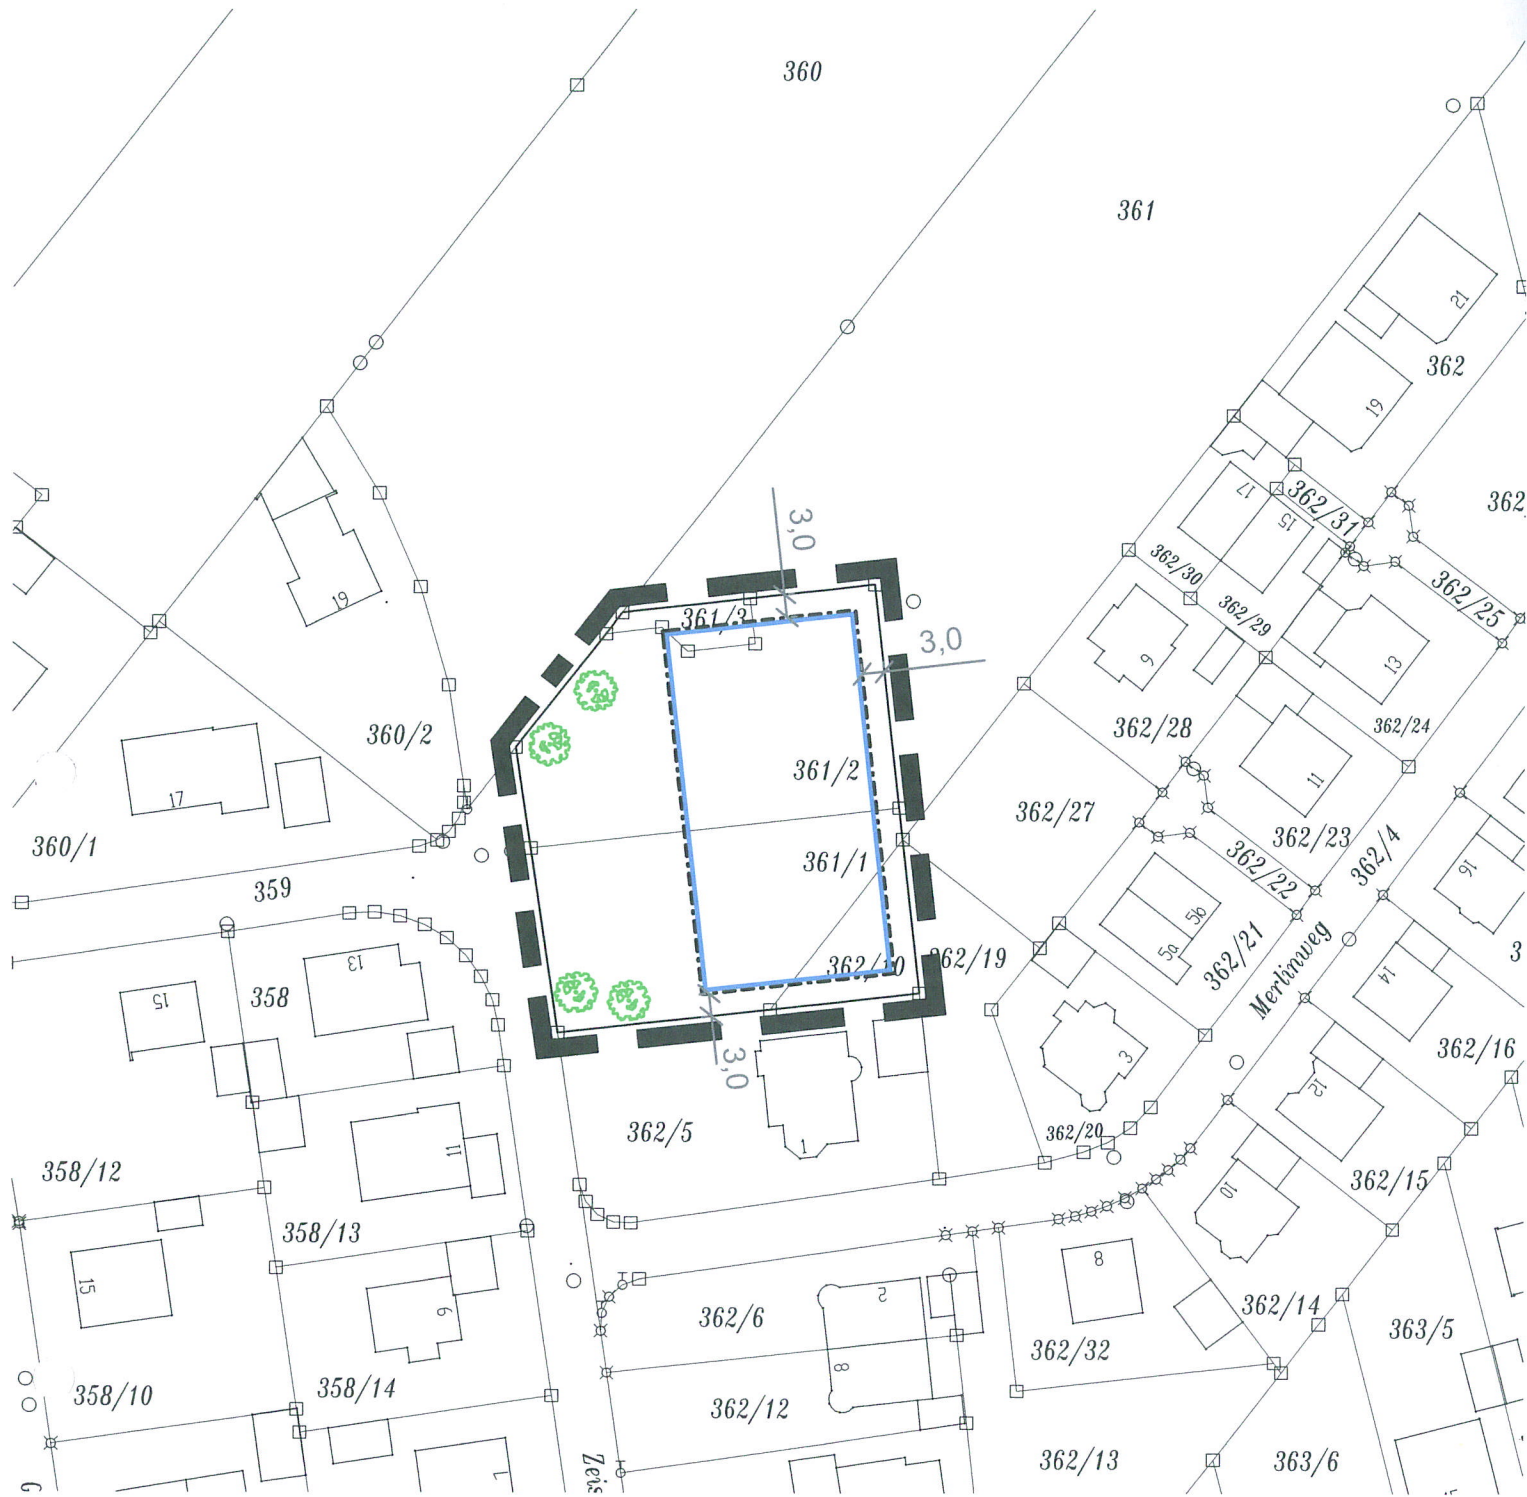

Gefertigt, den 01.08.2006

M. Kaiser

M. Kaiser
Erste Bürgermeisterin



Ergänzungssatzung Nr. 2/2006

am Zeisigweg in
Illertissen-Au



gef. am 10.03.2006/bb
geänd.: 04.04.2006/bb

z/cad-hoch/bpl/au/zeisigweg/bpl2-2006b