

Bebauungsplan

Südlich des Friedhofs
(Grundfassung)

der Stadt

Illertissen

Ortsteil:

Betlinshausen

Plannummer:

129-7509-005-0

bestehend aus

**Bebauungsplanzeichnung
Legende
Textteil**

rechtsverbindlich seit: 20.07.1963

Rechtliche Hinweise:

Die Veröffentlichung des Bebauungsplans dient allein der Information. **Rechtlich verbindlich ist allein die bei der Stadt Illertissen ausliegende Planurkunde.** Bei inhaltlichen Rückfragen wenden Sie sich bitte an die Gemeindeverwaltung.

Die hier veröffentlichte Planzeichnung ist u.U. nicht maßstabsgetreu, d.h. für die Entnahme von Maßen aus der Planzeichnung nicht geeignet. Es ist möglich, dass die hier eingestellte Fassung des Bebauungsplans aus technischen Gründen mit einem Grafikprogramm nachbearbeitet wurde.


an
Bau
Hof
Bldg

Genehmigt gemäß § 11 BBauG mit
RE vom 12. Juni 1963 Nr. XX 1448/62

Augsburg, den 12. Juni 1963
Regierung von Schwaben
I. A.



W. Kusch
Regierungsbaudirektor

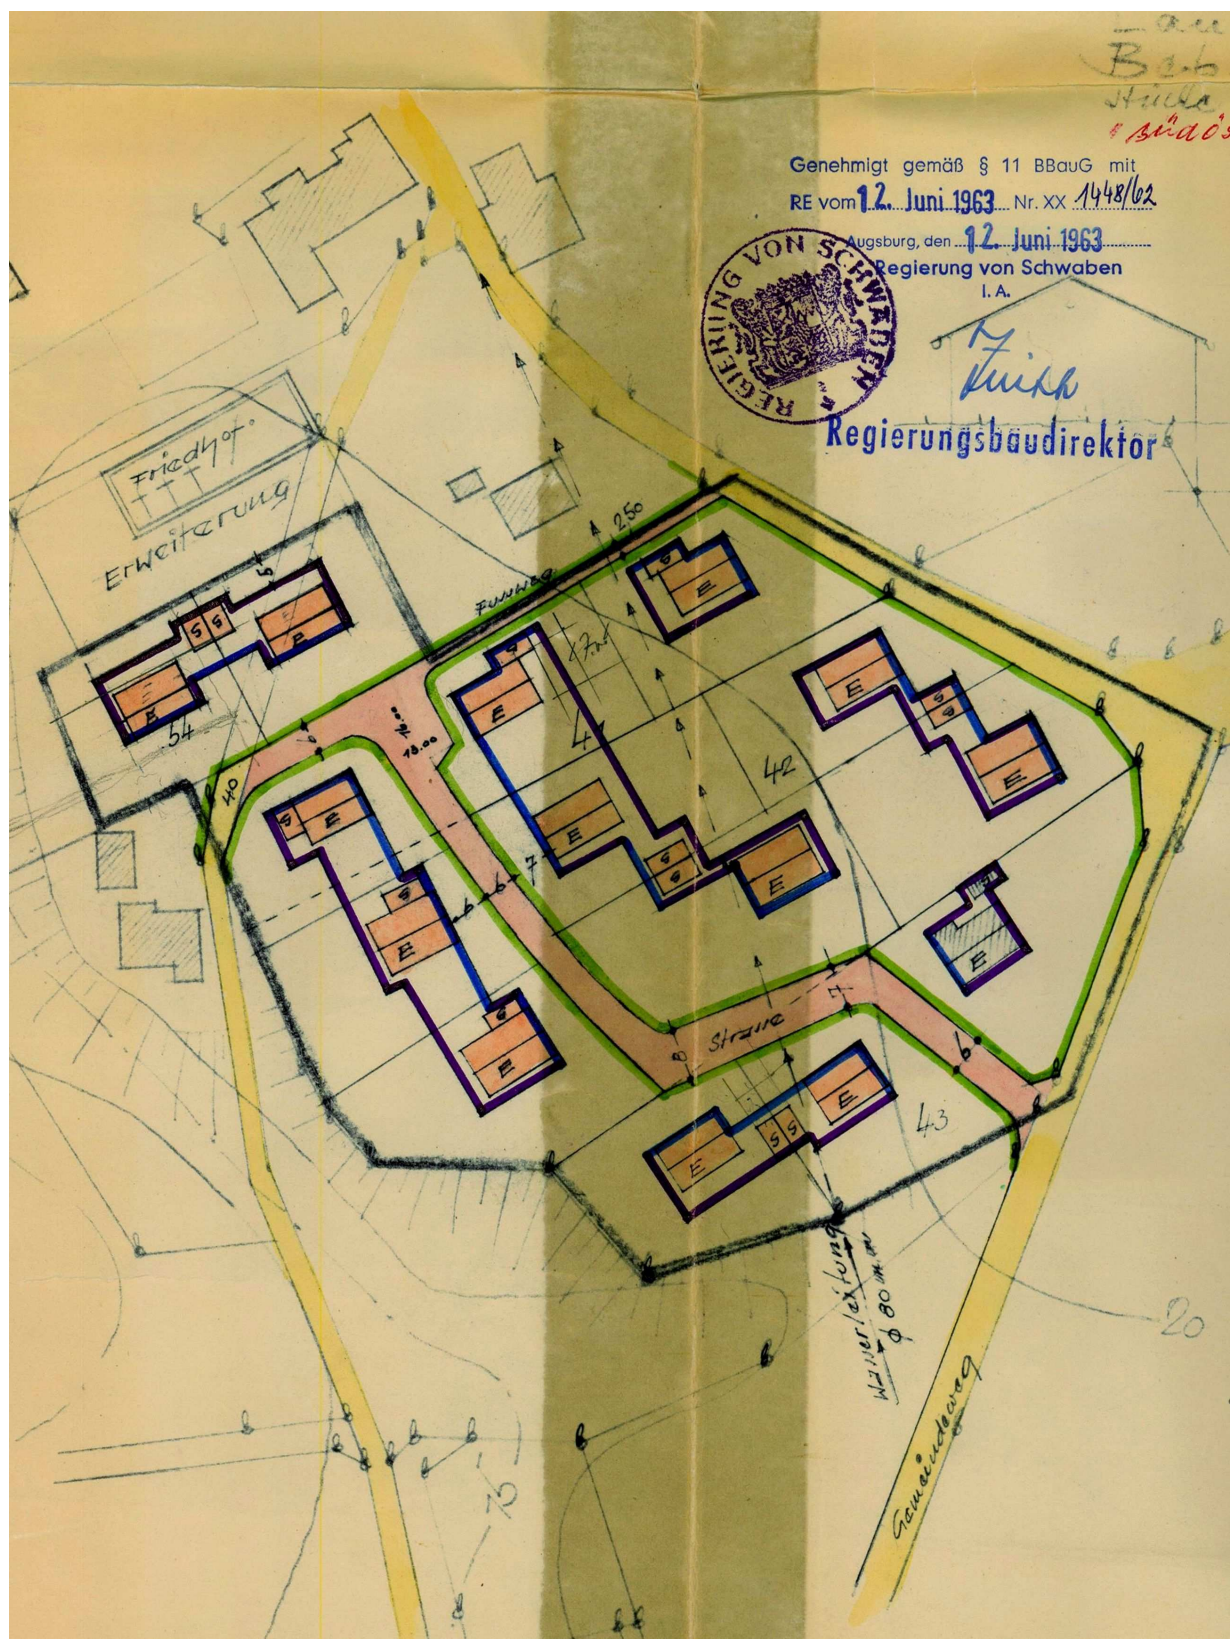


Baulinien:

Vordere Bebauungsgrenzen. 
Seitl. u. Rückw. Beb. Grenzen. 
Straßenbegrenzungslinien 


Bebauung:

Altbebauung
Neuplanung

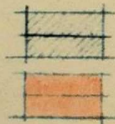


Grundstücksgrenzen:

Bestehen - bleibend
neu festzusetzen
Aufzugeben

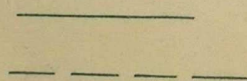

Verkehrsflächen:


im öffentl. Besitz
Vorgelassen

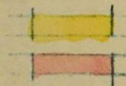


Erdgeschoss
Giebel



Geltungsbereich der
Bebauungspläne.

 

Hauptversorgungsleitung

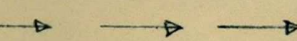

Bestehende Grundstücksgrenzen



Aufgestellt nach Vorschlag
der Ortsplanungstelle

Martins, den 17. Juli 1962

Verw.
Kreishaus...

Strassenquerschnitt.

$\eta = 1:200$

Dachneigung
25 - 30°

