



Bebauungsplan

Süd II
(1.Änderung)

der Stadt

Illertissen

Ortsteil:

Tiefenbach

Plannummer:

129-7510-007-1

bestehend aus

Bebauungsplanzeichnung
Legende
Textteil


rechtsverbindlich seit: 10.03.1973

Rechtliche Hinweise:

Die Veröffentlichung des Bebauungsplans dient allein der Information. **Rechtlich verbindlich ist allein die bei der Stadt Illertissen ausliegende Planurkunde.** Bei inhaltlichen Rückfragen wenden Sie sich bitte an die Gemeindeverwaltung.

Die hier veröffentlichte Planzeichnung ist u.U. nicht maßstabsgetreu, d.h. für die Entnahme von Maßen aus der Planzeichnung nicht geeignet. Es ist möglich, dass die hier eingestellte Fassung des Bebauungsplans aus technischen Gründen mit einem Grafikprogramm nachbearbeitet wurde.

M A S S T A B = 1:1000

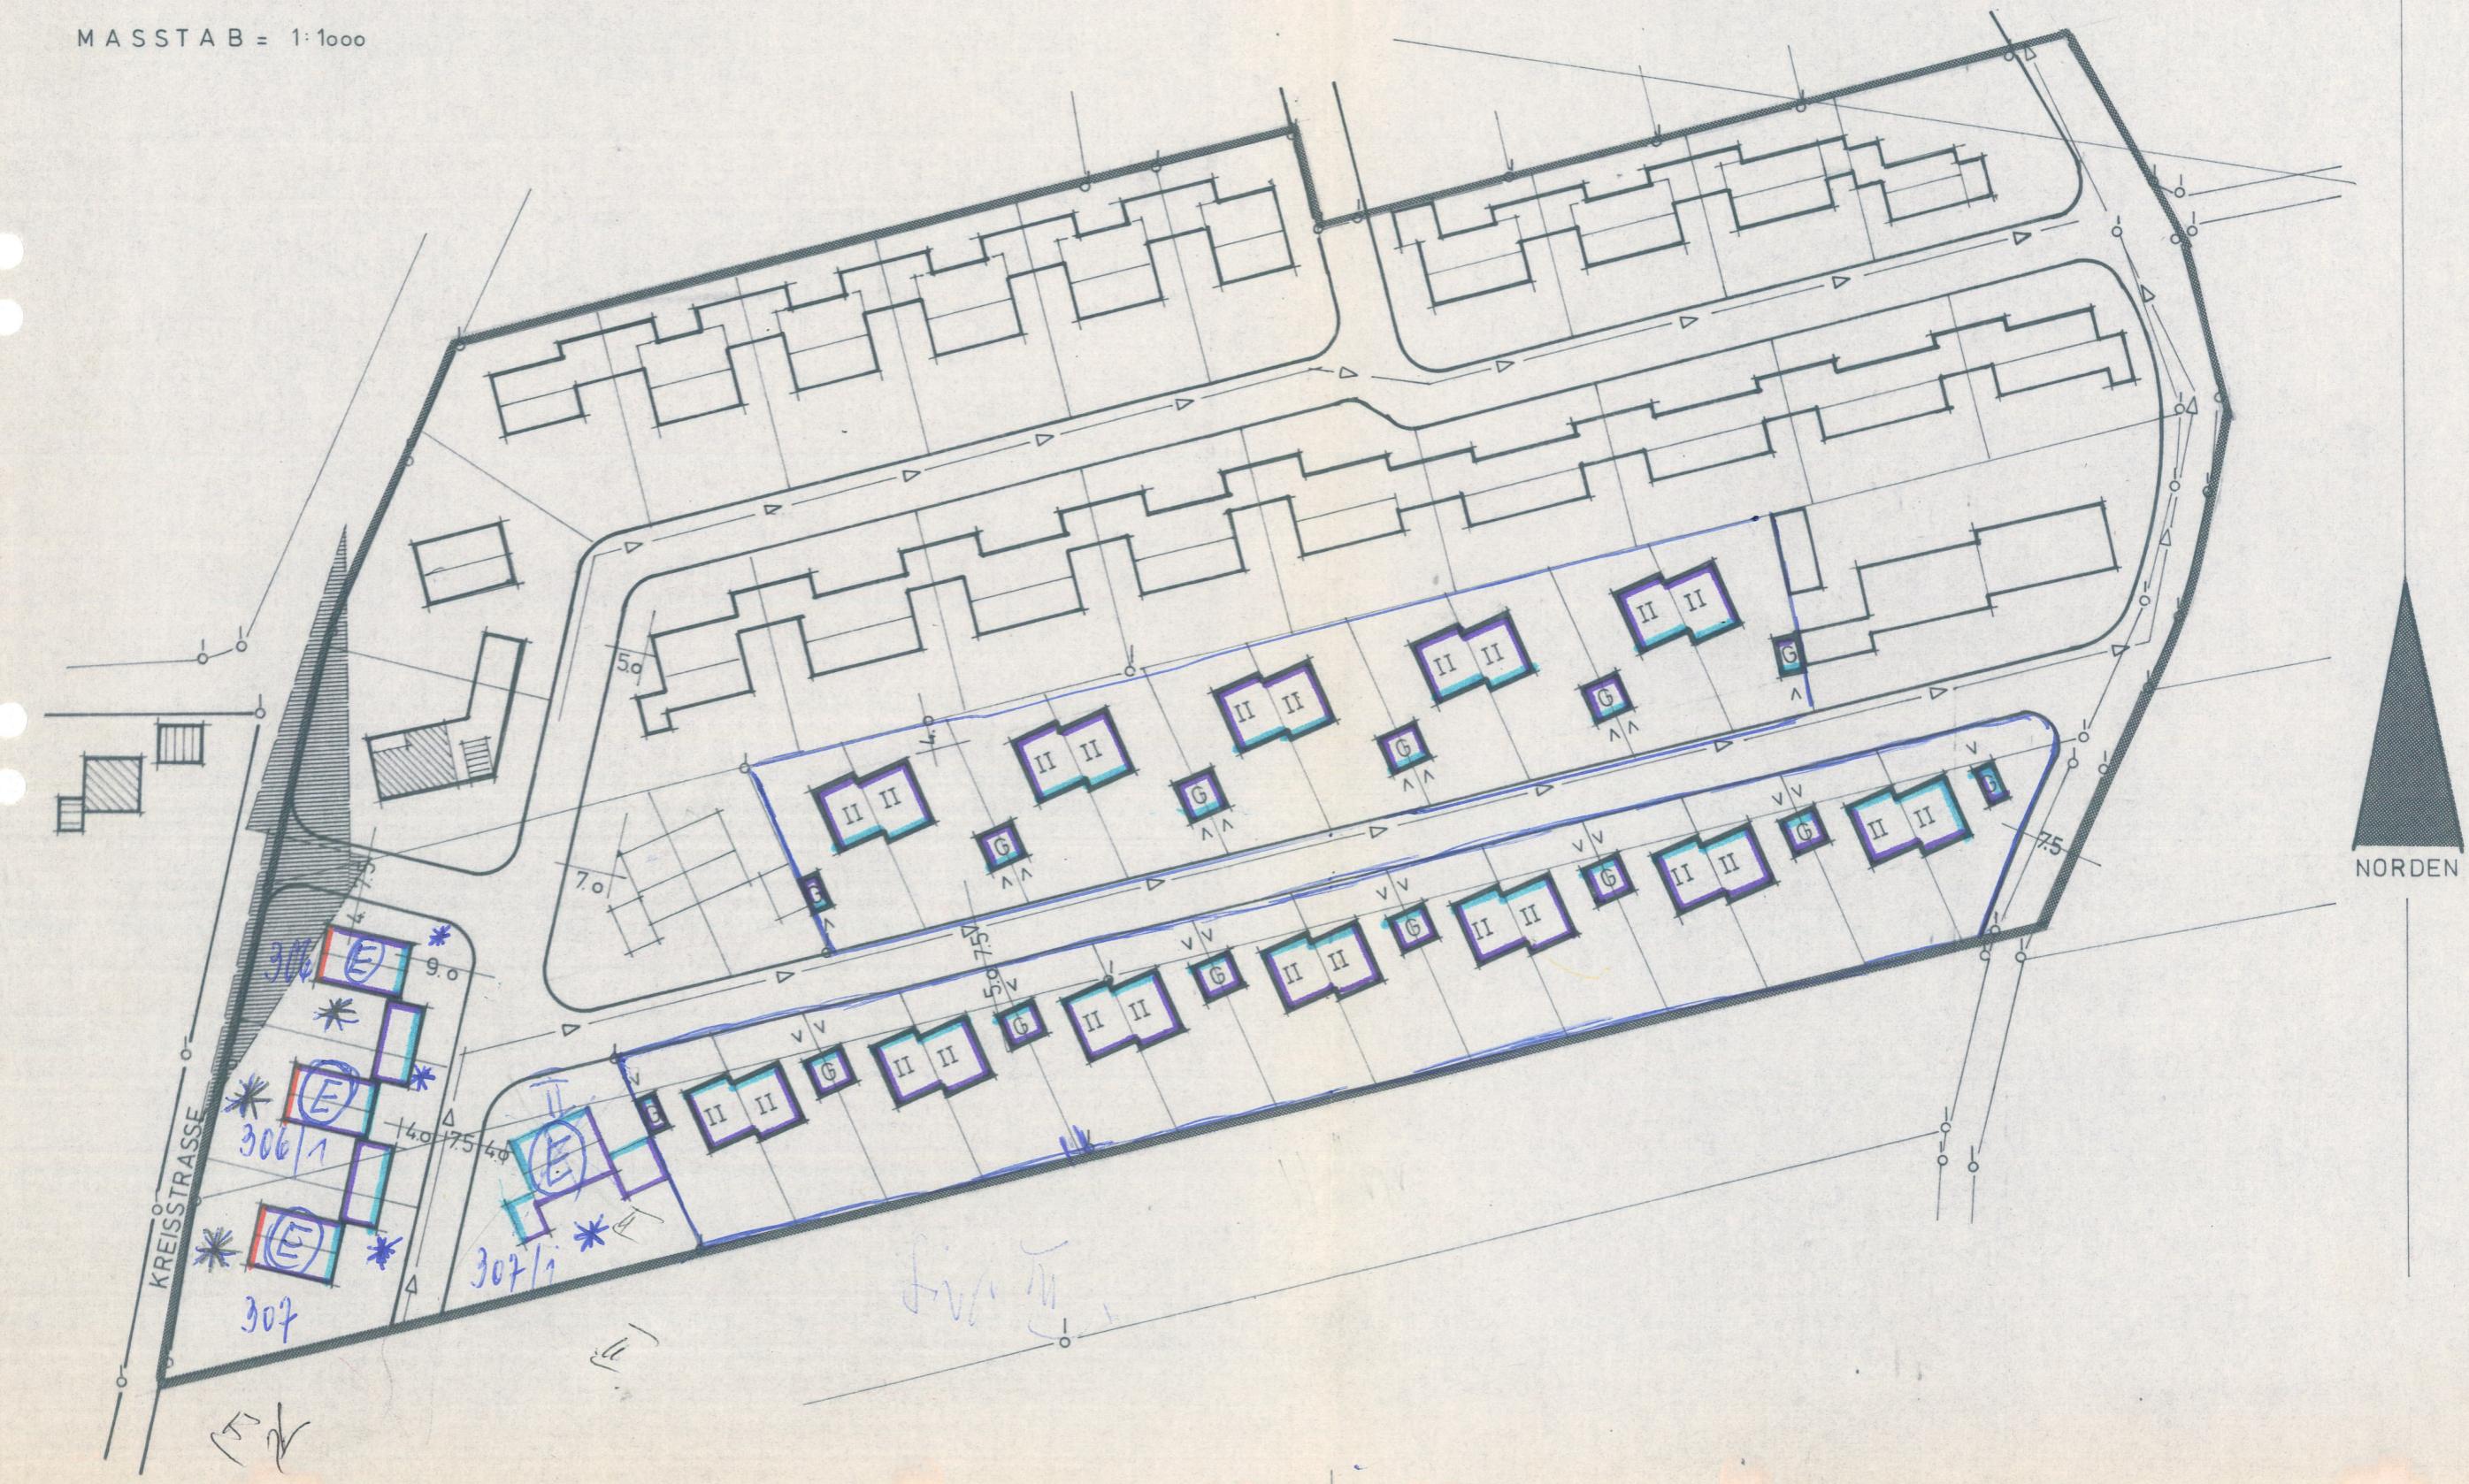

Die unterzeichneten Nachbarn des Grundstücks der "Deutschen Bauernsiedlung" stimmen einer Änderung des Bebauungsplanes Süd II lt. nebst dem ^{heut} Vorschlag zu: Ausserdem stimmen wir einer Änderung des Bebauungsplanes für die mit einem *) bezeichnete Tiefenbach, den 8. November 1972 Grundstücke von Bauweise E + II in E zu.

M A

Anton Bruck

Walter Wehner

Groschner Ulrich

Rupert Ebner

Koehler Maria

Leichtle Genoveva

Albert Zeho

Huber Bielash

zwingende Baulinie

vordere Baugrenze

seitliche und rückwärtige Baugrenze

ÄNDERUNG DES BEBAUUNGSPLANES SÜD III DER GEMEINDE TIEFENBACH



ANTRAGSSTELLER:

DEUTSCHE BAUERNSIEDLUNG
Deutsche Gesellschaft für
Landentwicklung GmbH
8 München 90
Auerfeldstr. 6
A. Heuf