



# Bebauungsplan

Lehen-, Lerchen- und Amselweg  
(1. Änderung)

der Stadt

## Illertissen

Ortsteil:

**Illertissen**

Plannummer:

**129-7511-053-1**

bestehend aus

**Bebauungsplanzeichnung**

**Legende**


**Textteil**

**rechtsverbindlich seit: 15.03.1974**

Rechtliche Hinweise:

Die Veröffentlichung des Bebauungsplans dient allein der Information. **Rechtlich verbindlich ist allein die bei der Stadt Illertissen ausliegende Planurkunde.** Bei inhaltlichen Rückfragen wenden Sie sich bitte an die Gemeindeverwaltung.

Die hier veröffentlichte Planzeichnung ist u.U. nicht maßstabsgetreu, d.h. für die Entnahme von Maßen aus der Planzeichnung nicht geeignet. Es ist möglich, dass die hier eingestellte Fassung des Bebauungsplans aus technischen Gründen mit einem Grafikprogramm nachbearbeitet wurde.

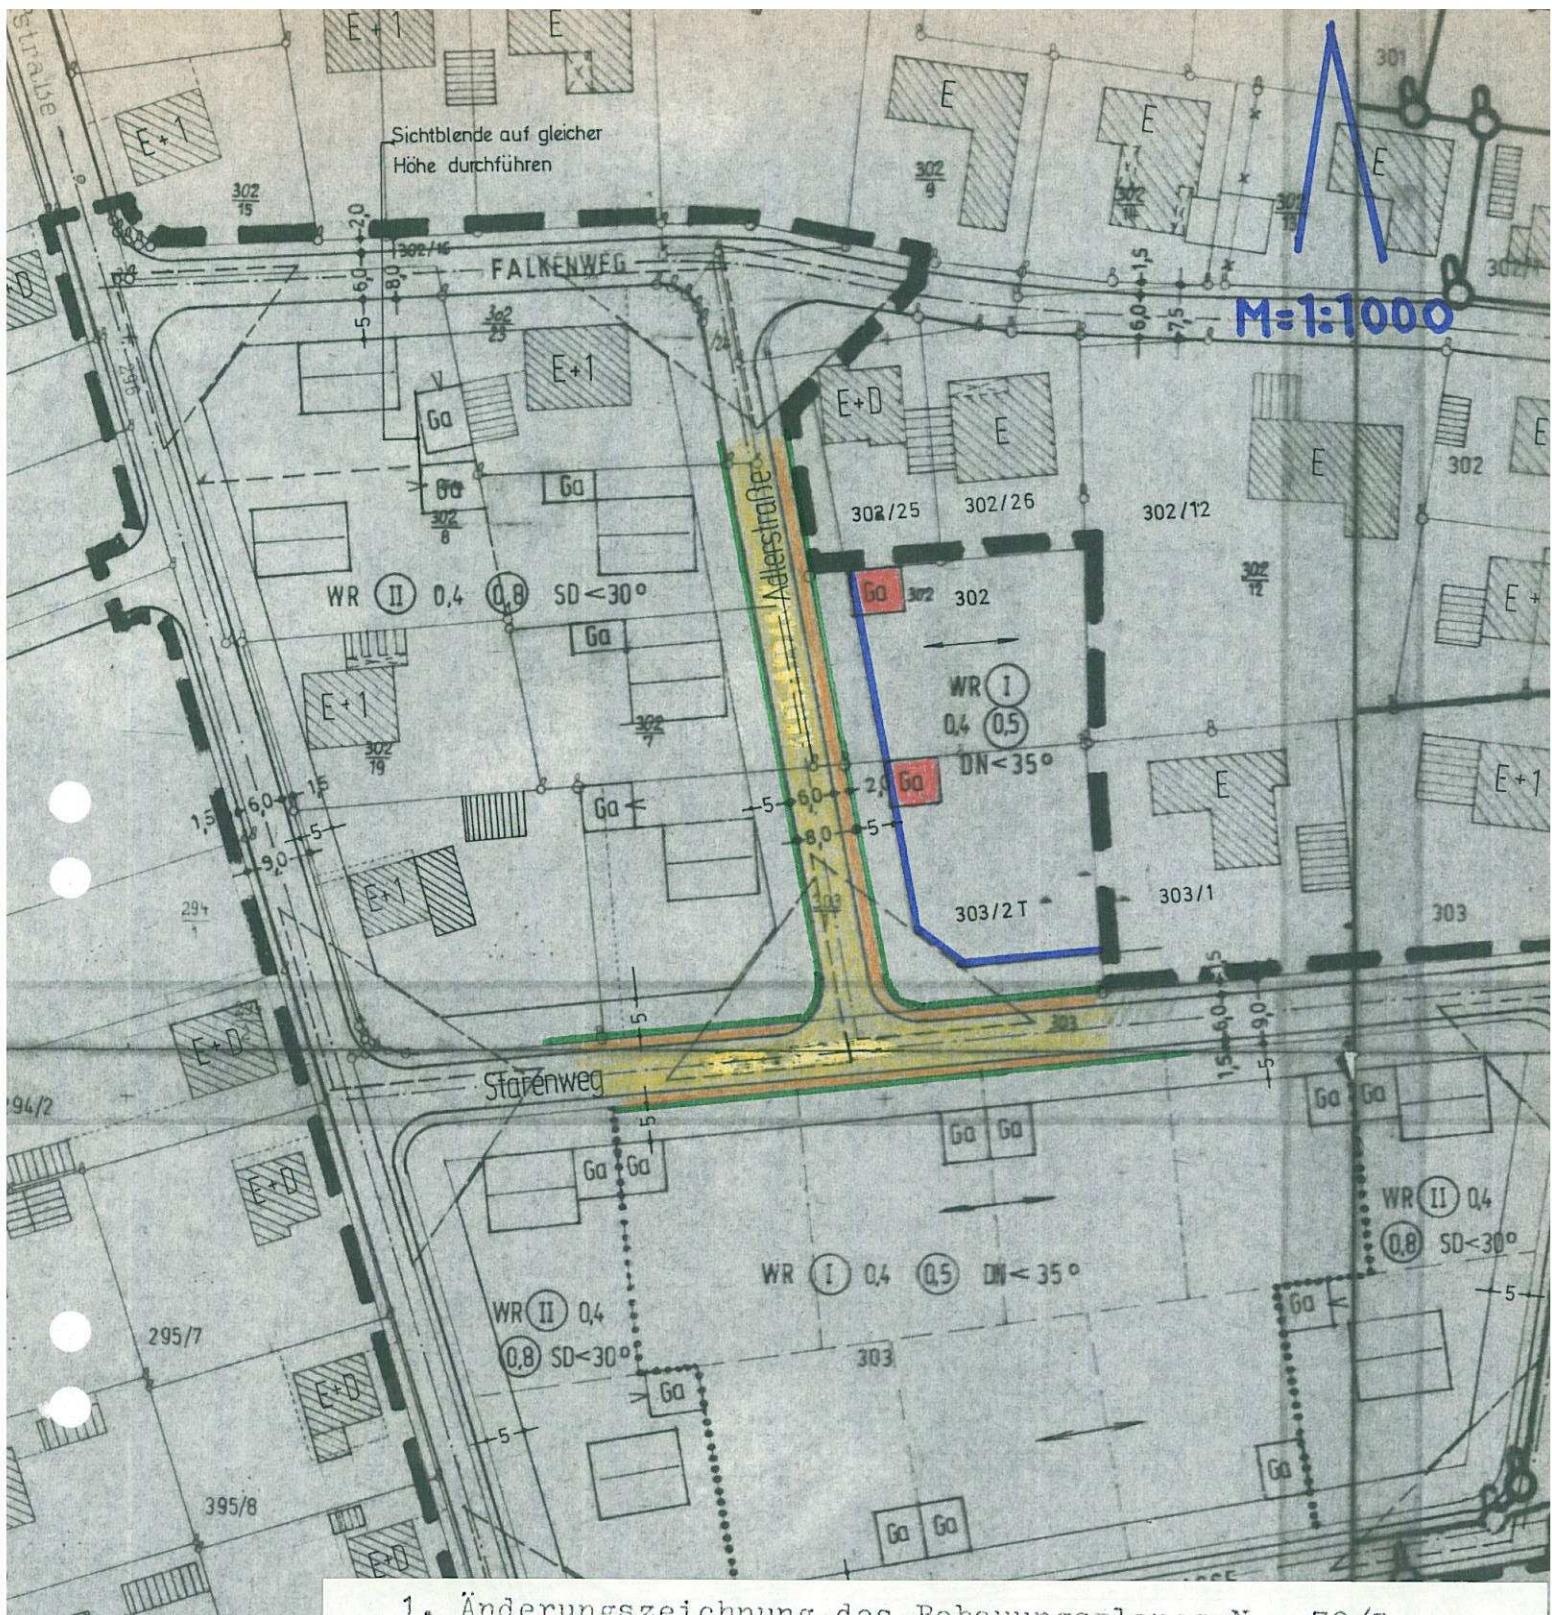

1. Änderungszeichnung des Bebauungsplanes Nr. 70/5  
für den Bereich der Grundstücke Fl. St. Nrn. 302 und  
303/2 -östliche Teilfläche-.

gefertigt: Illertissen, 5.3.1974

*Hiddemann*  
Stadtbaumeister

Illertissen, 13. 3. 1974  
Stadt Illertissen

*Willy*  
( K o l b )  
1. Bürgermeister