

Bebauungsplan

Lehen-, Lerchen- und Amselweg
(2. Änderung)

der Stadt

Illertissen

Ortsteil:

Illertissen

Plannummer:

129-7511-053-2

bestehend aus


**Bebauungsplanzeichnung
Legende
Textteil**

rechtsverbindlich seit: 11.10.1975

Rechtliche Hinweise:

Die Veröffentlichung des Bebauungsplans dient allein der Information. **Rechtlich verbindlich ist allein die bei der Stadt Illertissen ausliegende Planurkunde.** Bei inhaltlichen Rückfragen wenden Sie sich bitte an die Gemeindeverwaltung.

Die hier veröffentlichte Planzeichnung ist u.U. nicht maßstabsgetreu, d.h. für die Entnahme von Maßen aus der Planzeichnung nicht geeignet. Es ist möglich, dass die hier eingestellte Fassung des Bebauungsplans aus technischen Gründen mit einem Grafikprogramm nachbearbeitet wurde.

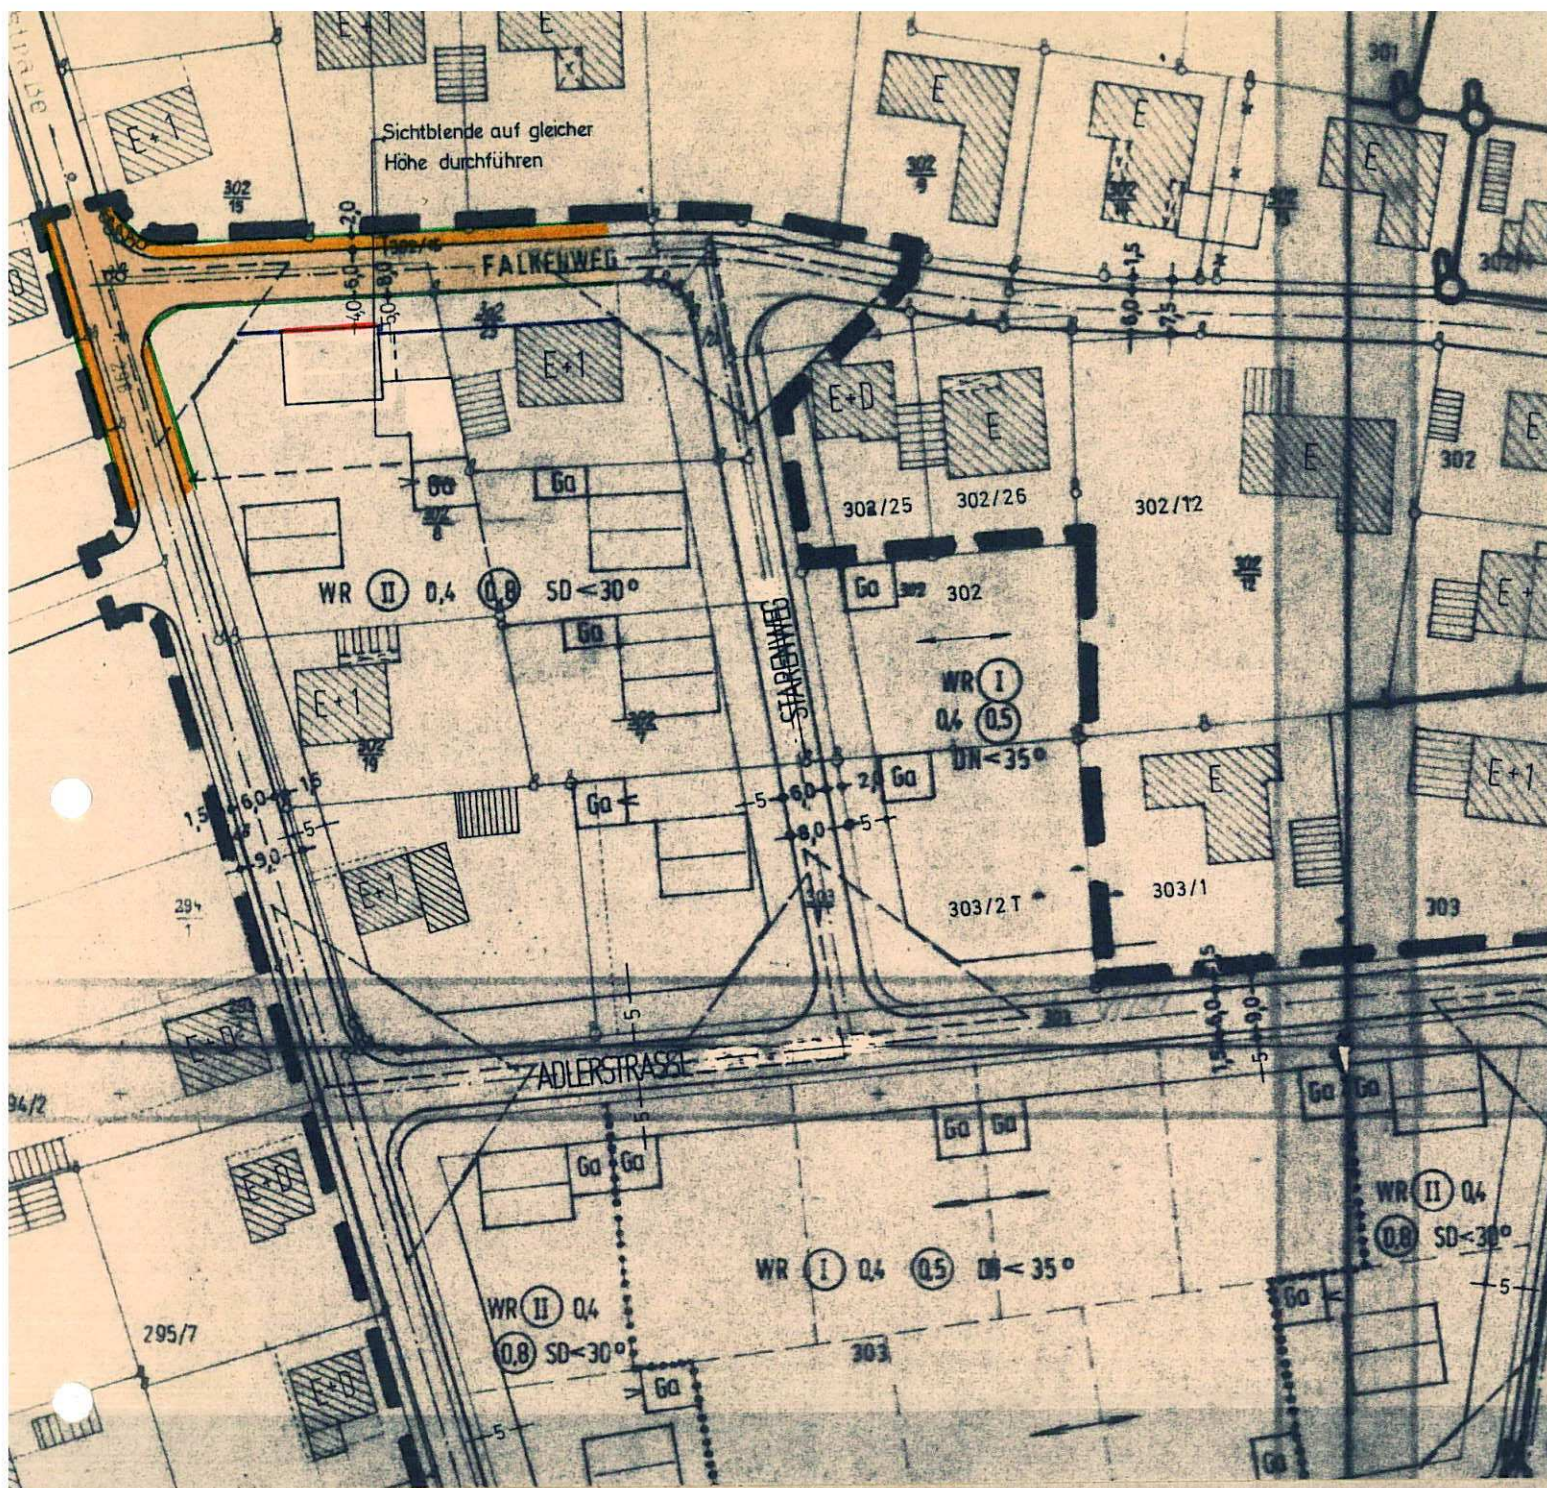

2. Änderungszeichnung des Bebauungsplanes Nr. 70/5
für den Bereich des Grundstücks Fl.St.Nr. 302/8 - nörd-
liche Teilfläche - .

gefertigt: Illertissen, 9. 5. 1975
Stadtbauamt

Kiddemann
.....
Stadtbaumeister

M = 1:1000

Illertissen, 10. 9. 1975
Stadt Illertissen

Kolb
(K o l b)
Erster Bürgermeister

