



Bebauungsplan

Vergnügungsstätten im Innenstadtbereich
(Grundfassung)

der Stadt

Illertissen

Ortsteil:

Illertissen

Plannummer:

129-7511-054-0

bestehend aus

Bebauungsplanzeichnung

Legende

Textteil

rechtsverbindlich seit: 08.12.2010


Rechtliche Hinweise:


Die Veröffentlichung des Bebauungsplans dient allein der Information. **Rechtlich verbindlich ist allein die bei der Stadt Illertissen ausliegende Planurkunde.** Bei inhaltlichen Rückfragen wenden Sie sich bitte an die Gemeindeverwaltung.

Die hier veröffentlichte Planzeichnung ist u.U. nicht maßstabsgetreu, d.h. für die Entnahme von Maßen aus der Planzeichnung nicht geeignet. Es ist möglich, dass die hier eingestellte Fassung des Bebauungsplans aus technischen Gründen mit einem Grafikprogramm nachbearbeitet wurde.

LEGENDE

- UMGRIFF DES BEBAUUNGSPLANES
- BESTEHENDE BEBAUUNGSPLÄNE IM UMGRIFFSBEREICH
- BAHNLINE ULM - KEMPTEN
- BESTANDSGEBÄUDE

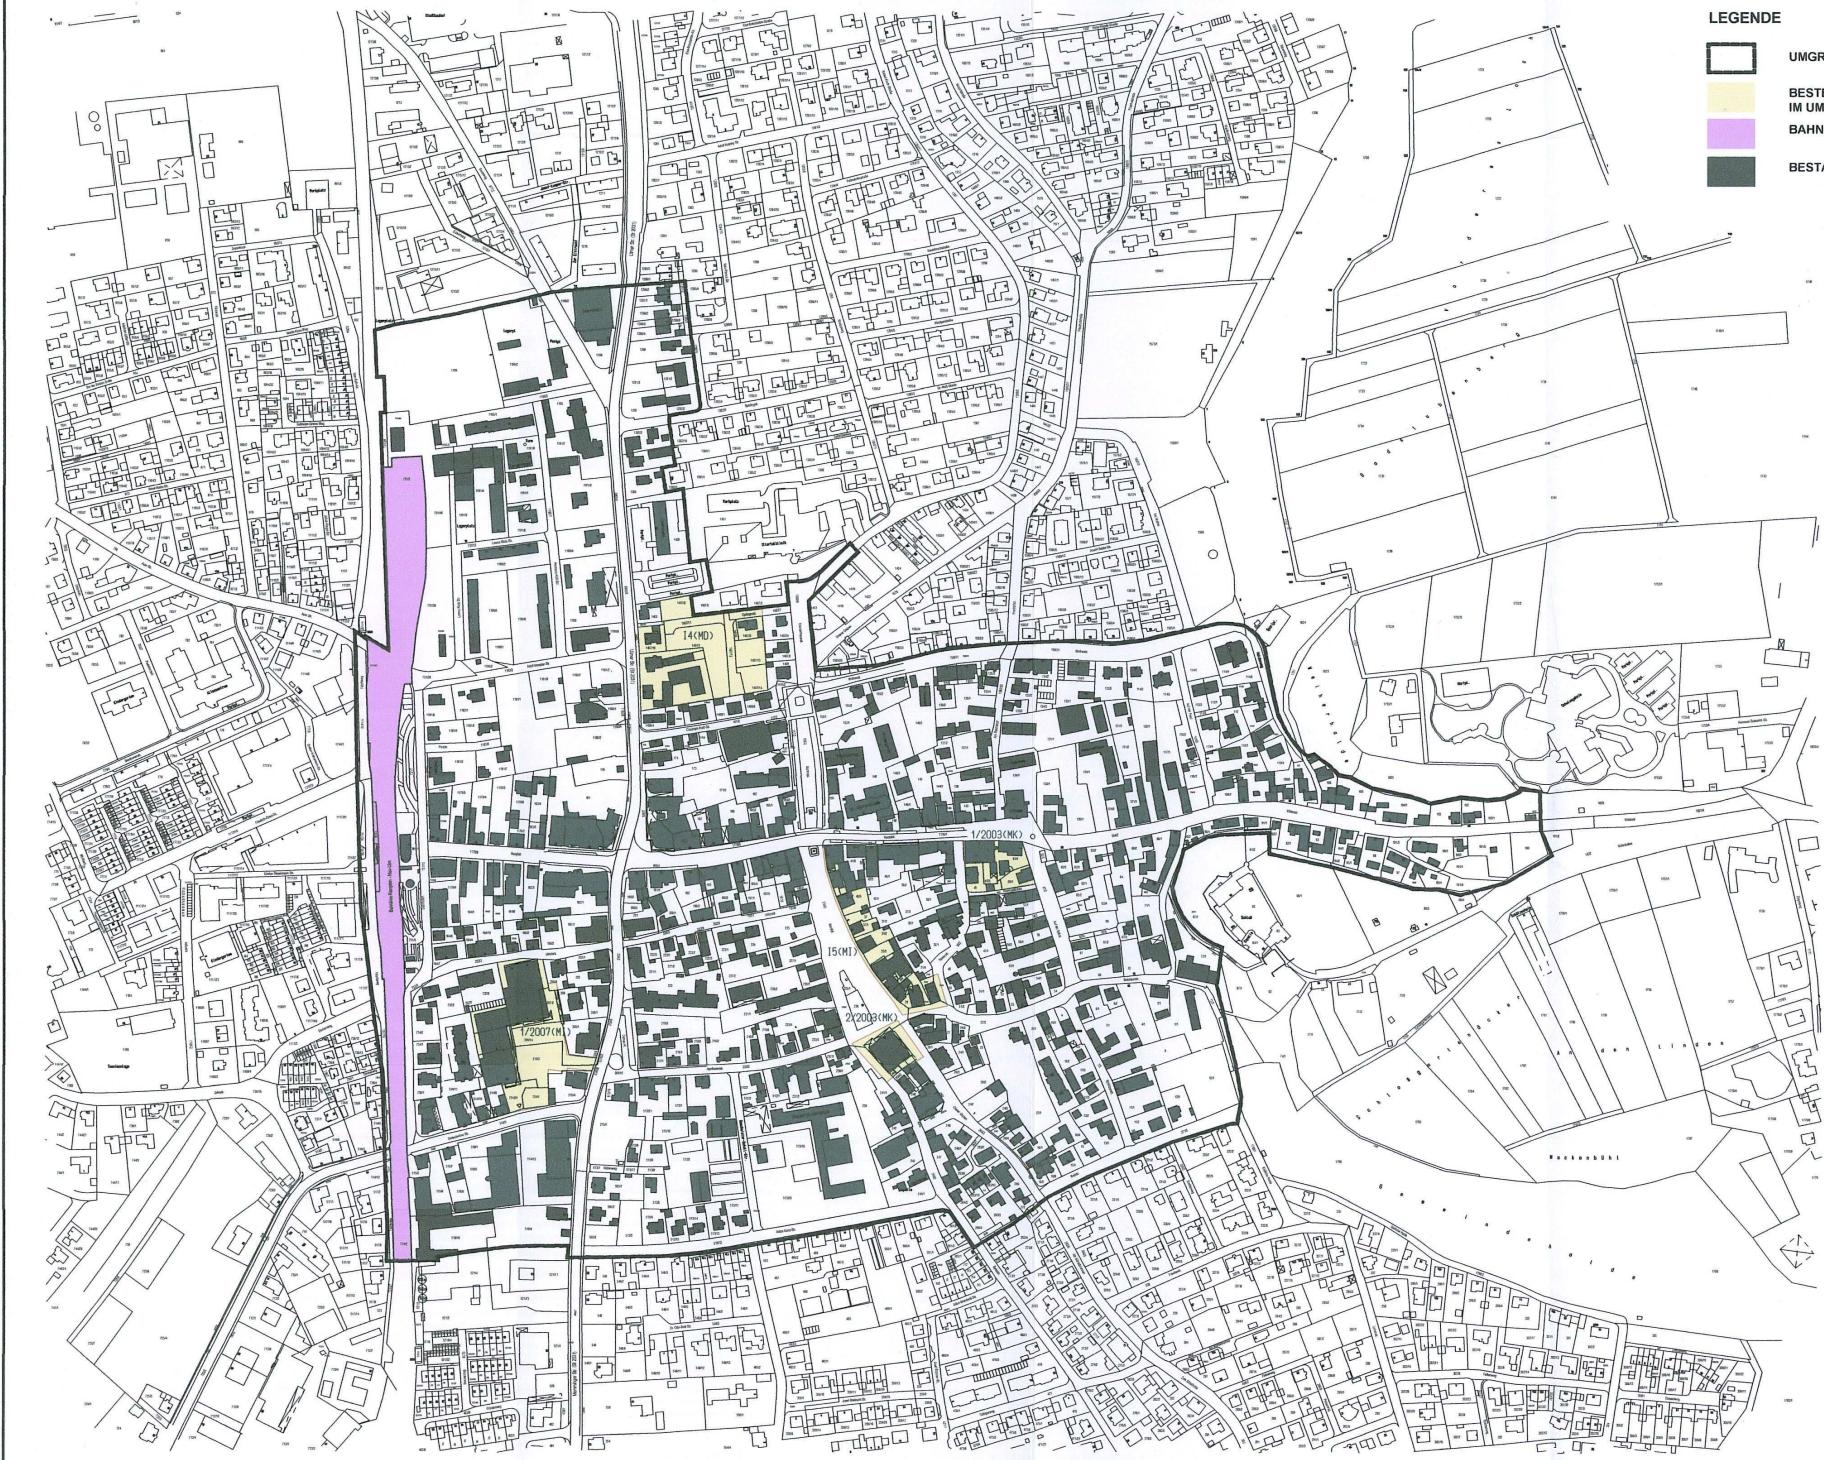
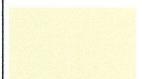
| | | |
|-------------------|---|---|
| STADT | ILLERTISSEN |  |
| LANDKREIS | NEU-ULM | |
| BEBAUUNGSPLAN | VERGNÜGUNGSSTÄTTEN IM INNENBEREICH | |
| NUMMER | 01/2009 | |
| INHALT | LAGEPLAN 1:5000 | |
| VERFAHRENSVERLAUF | <p>Aufstellungsbeschluss 17.02.2009; Billigung des Vorentwurfes 14.07.2009; frühzeitige Öffentlichkeitsbeteiligung 20.08.2009 - 21.09.2009</p> <p>Billigung des geänderten Vorentwurfes 11.05.2010; frühzeitige Öffentlichkeitsbeteiligung 27.05.2010 bis 24.06.2010</p> <p>Beteiligung der Träger öffentlicher Belange und der Nachbargemeinden mit Schreiben vom 19.05.2010</p> <p>Behandlung der vorgebrachten Äußerung und Abwägung 13.07.2010</p> <p>Billigung des Entwurfes und Auslegungsbeschluss 13.07.2010</p> <p>Öffentliche Auslegung vom 04.08.2010 bis 05.09.2010</p> <p>Benachrichtigung der Träger öffentlicher Belange mit Schreiben vom 04.10.2010</p> <p>Satzungsbeschluss am 16.11.2010</p> | |
| DATUM | <p>VORENTWURF 01.07.2009</p> <p>VORENTWURF 1. ÄNDERUNG 30.04.2010</p> <p>ENTWURF 30.04.2010</p> | |
| LEGENDE |  <p>UMGRIFF DES BEBAUUNGSPLANES</p>  <p>BESTEHENDE BEBAUUNGSPLÄNE IM UMGRIFFSBEREICH</p>  <p>BAHNLINIE ULM - KEMPTEN</p>  <p>BESTANDSGEBÄUDE</p> | |
| STÄDTEBAU | ds - architektur und stadtplanung |  |
| ANSCHRIFT | hinter dem salzstadel 11; 87700 memmingen | |